



VERKAUFSPLÄNE

6 - 7 Zimmer Maisonettewohnung

Dorfstrasse 22A -Dorfmühle

3550 Langnau


humbert

Humbert Immobilien AG


Fansrütistrasse 27
3550 Langnau i. E.

Telefon 034 402 11 22
info@humbert-immobilien.ch
www.humbert-immobilien.ch

SITUATIONSPLAN

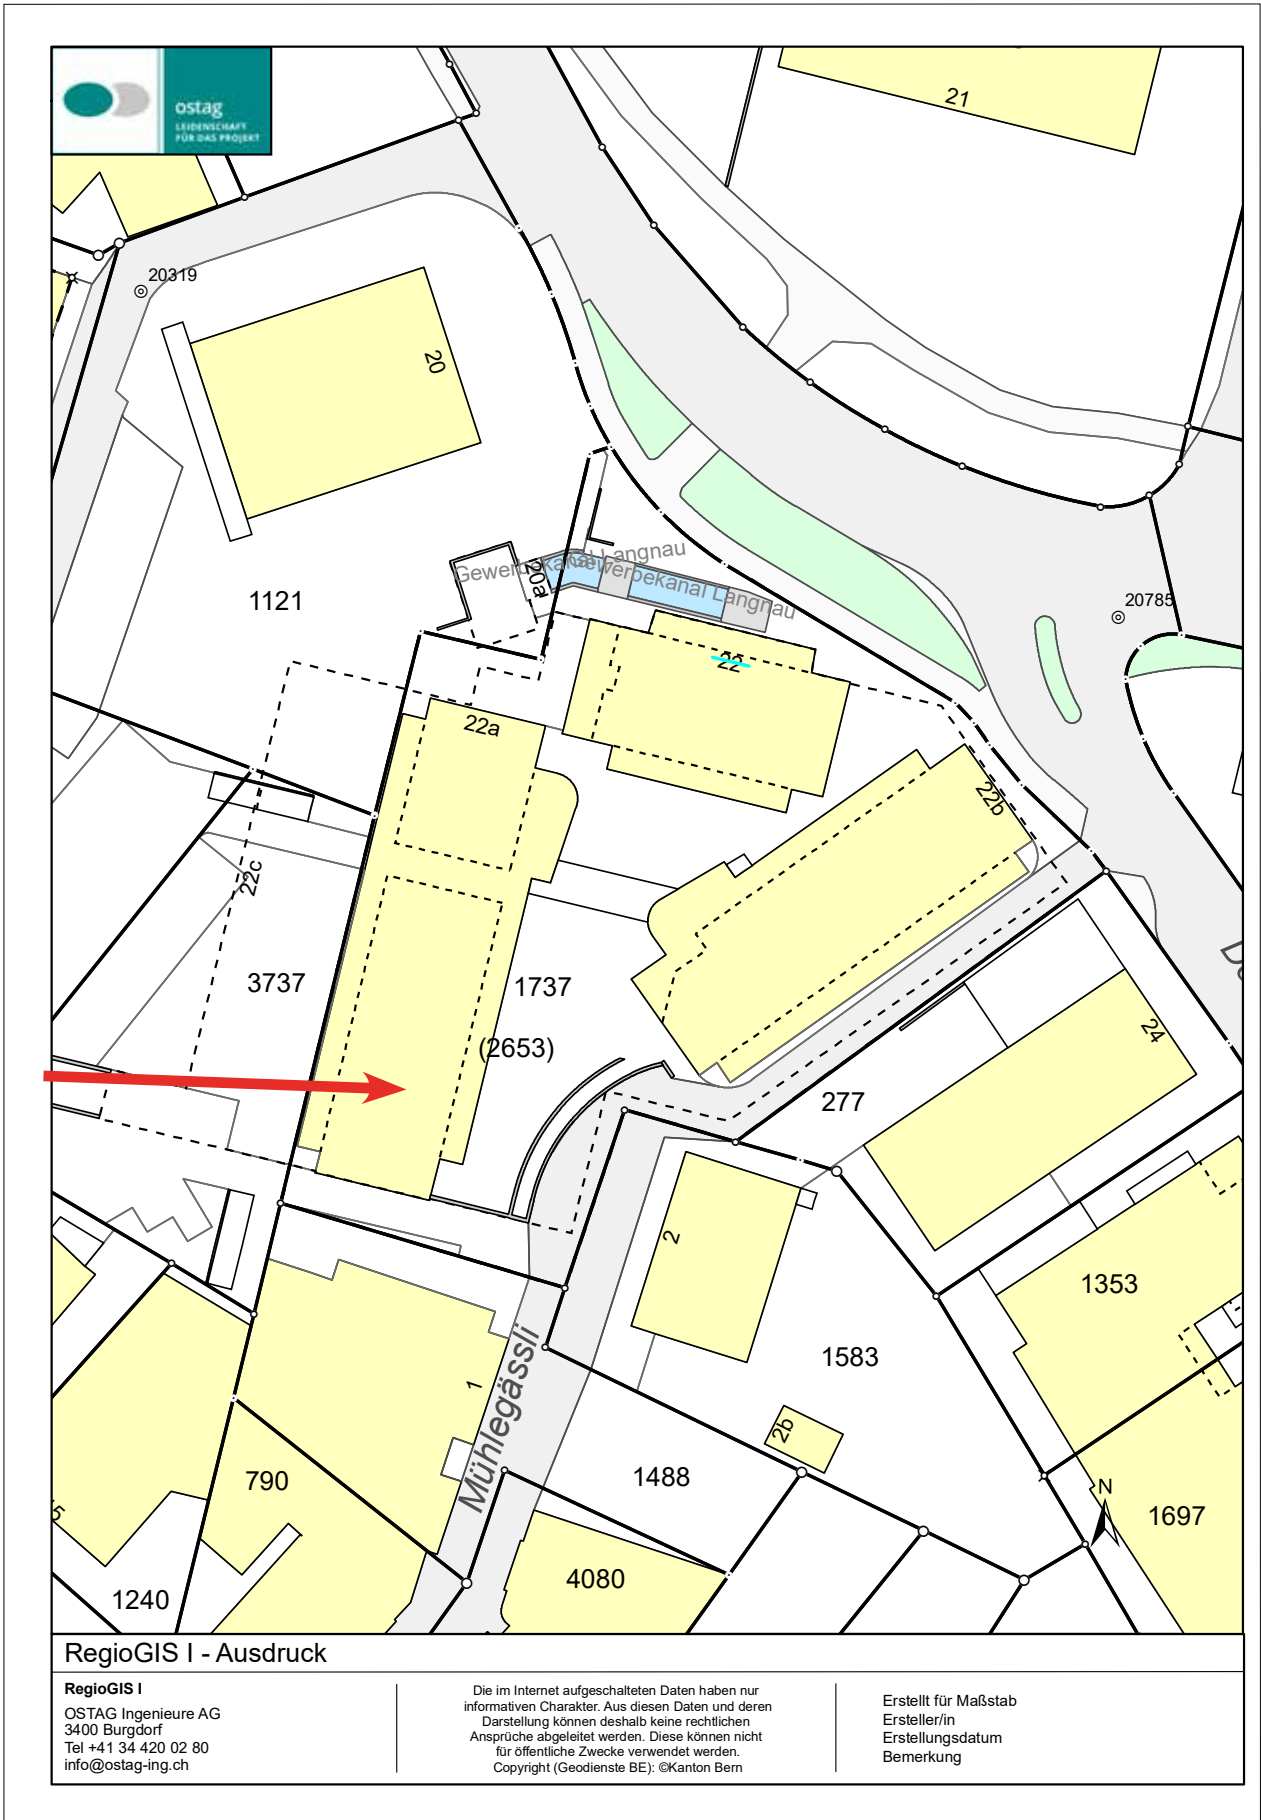


GRUNDRISSPLAN WOHNUNG 2. OBERGESCHOSS

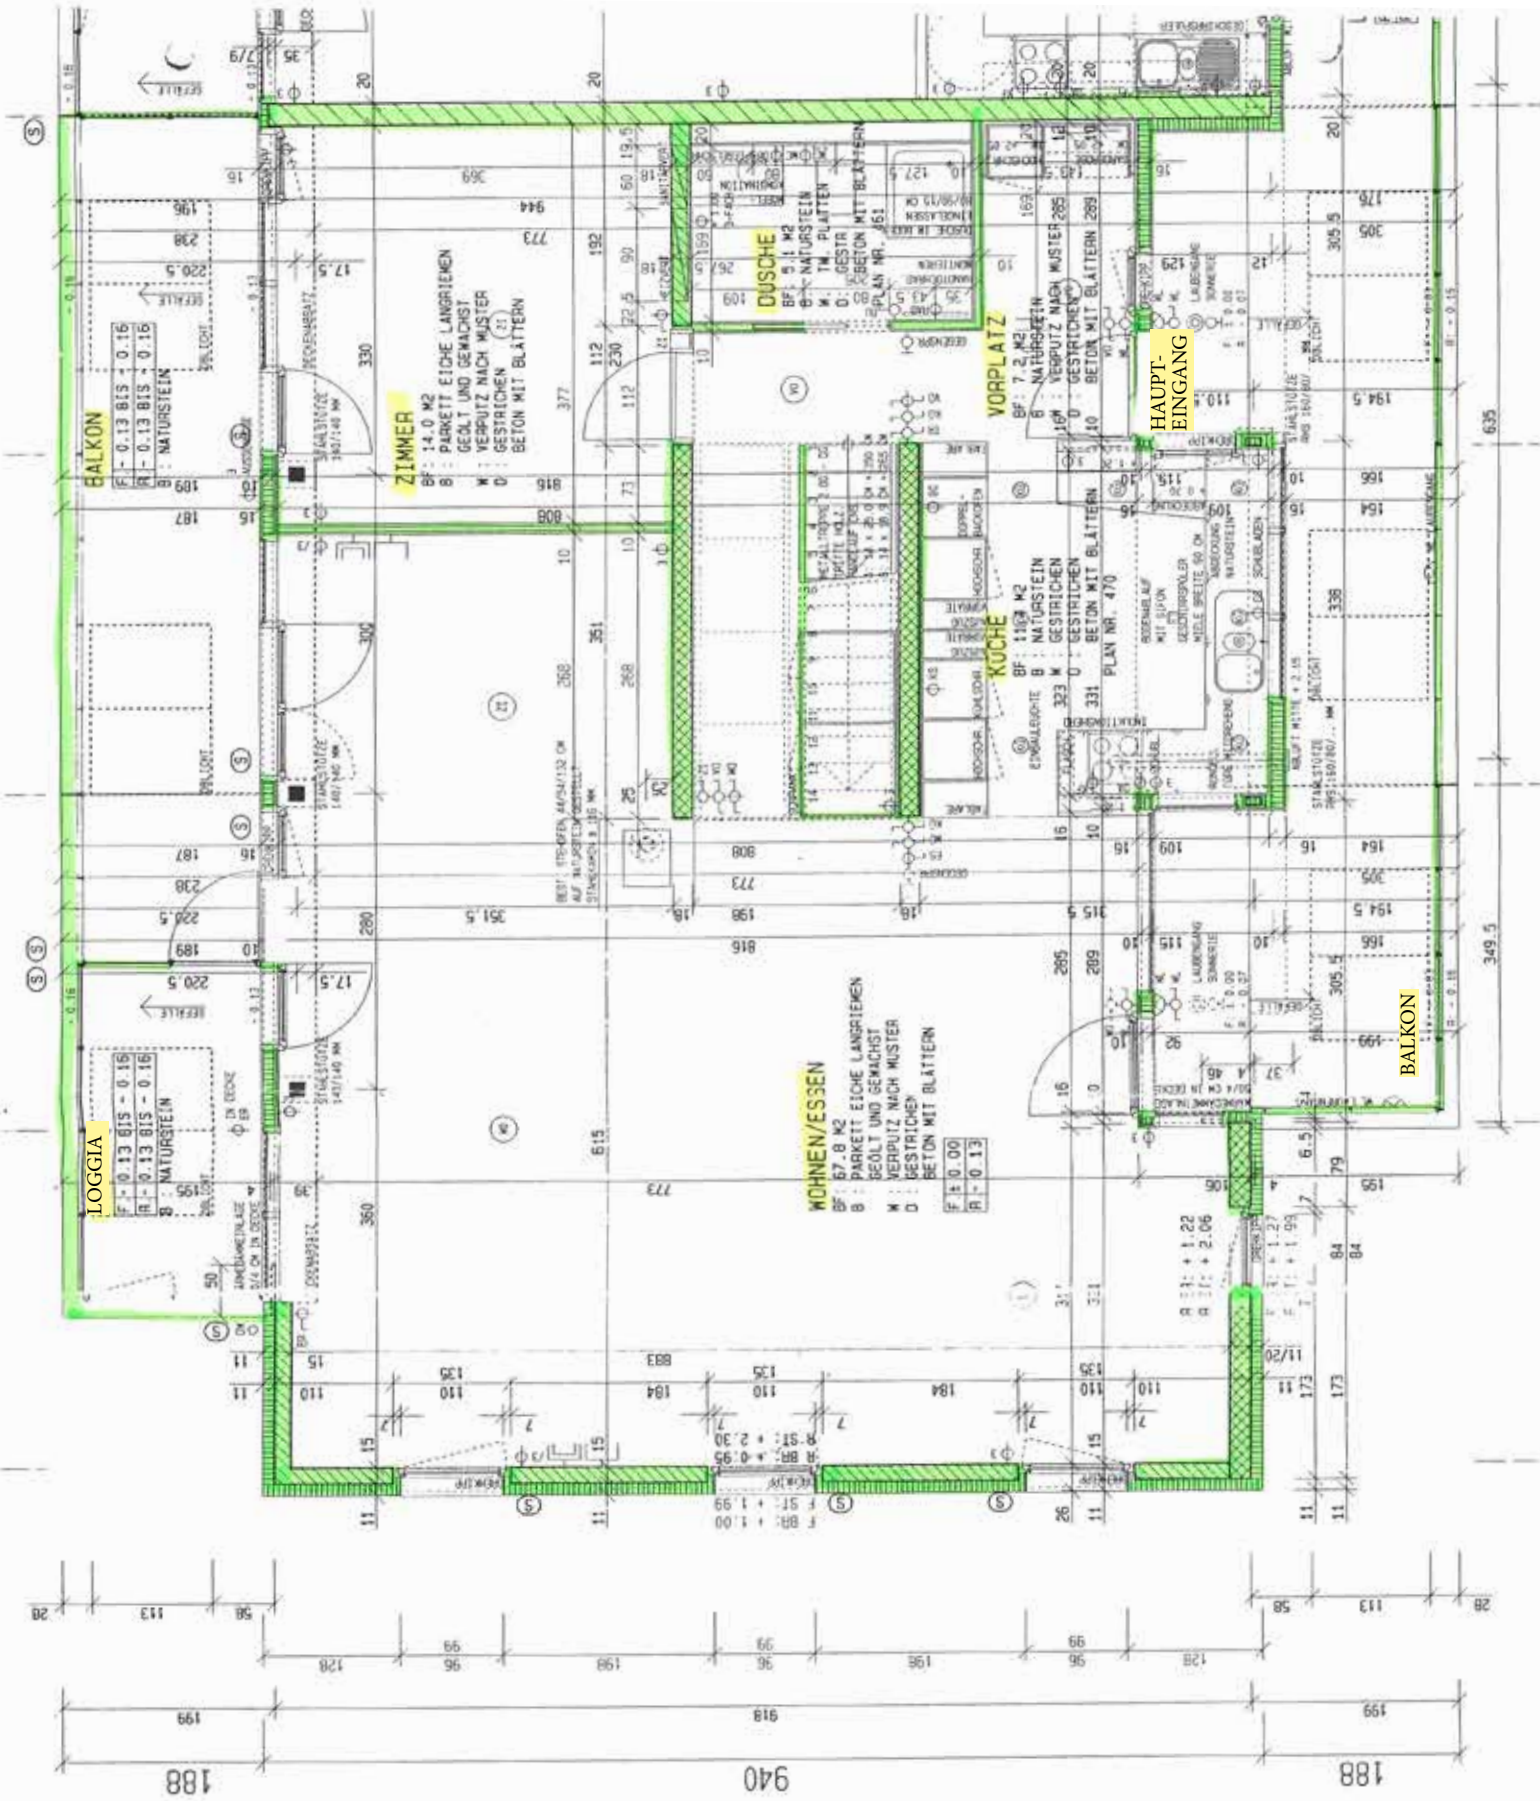

GRUNDRISSPLAN WOHNUNG DACHGESCHOSS



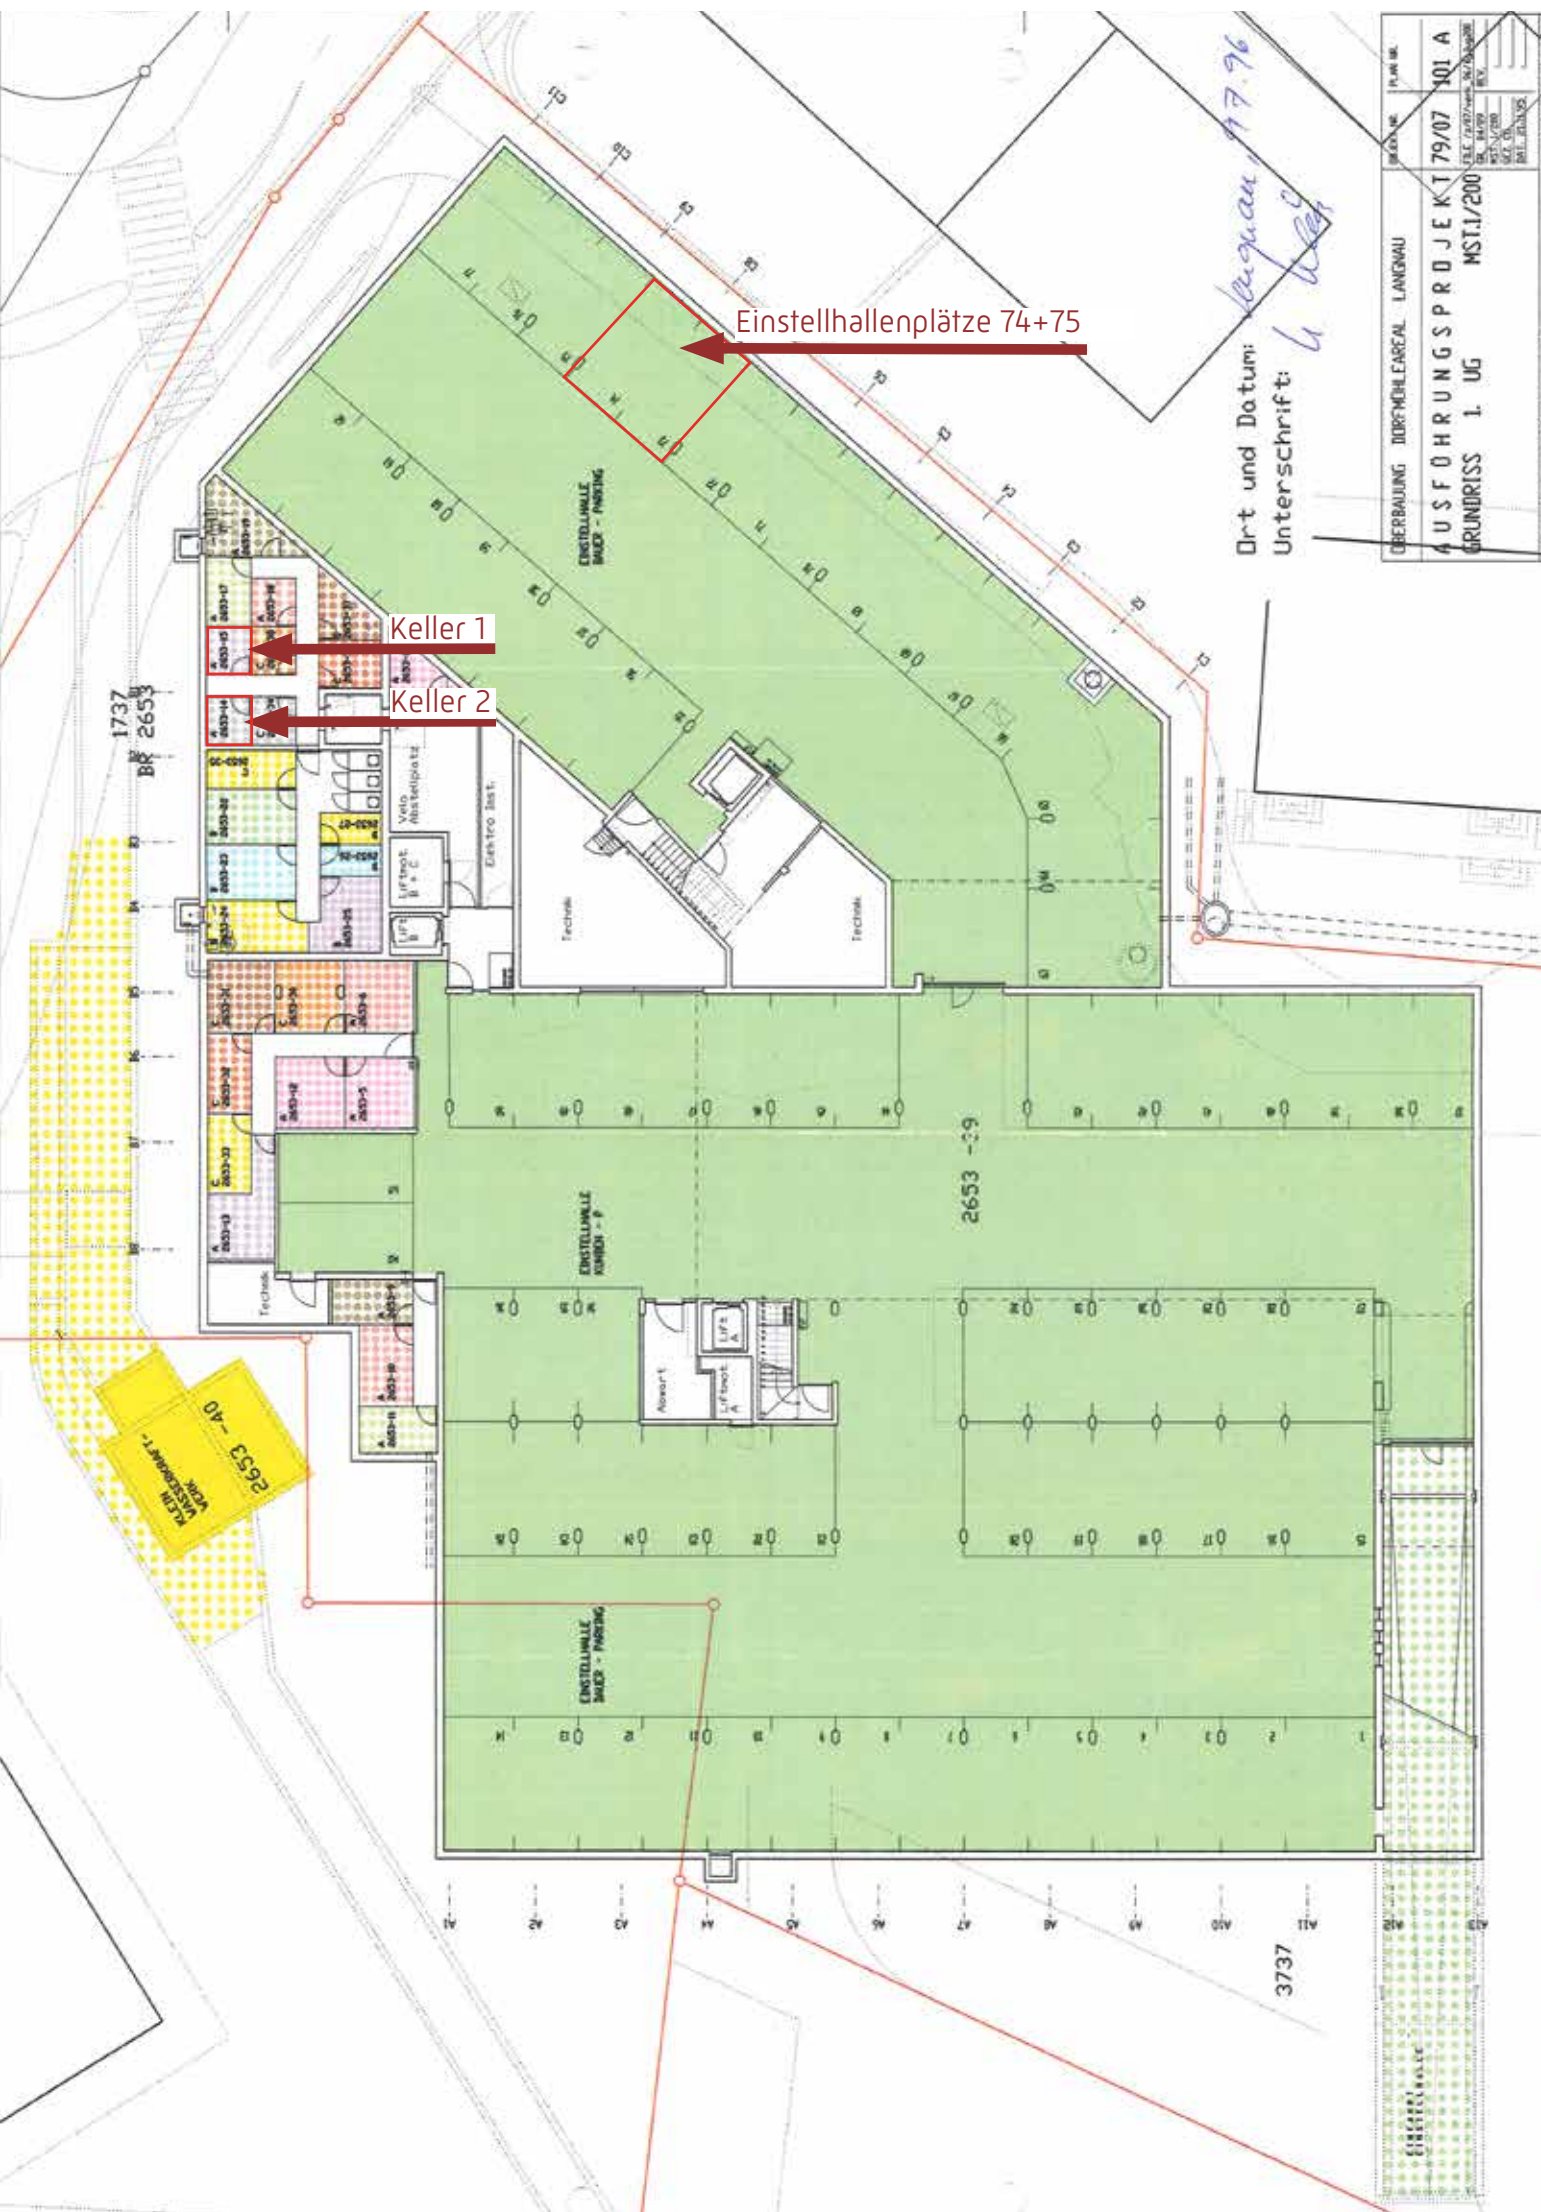

Einstellhallenplätze 74+75

Keller 1

Keller 2

Ort und Datum: *Langen 17.9.96*
 Unterschrift: *U. Heller*

| | | | |
|--------------------|----------------|----------|-------------|
| BEREICH | PLAN NR. | PROJEKT | DATEI |
| ÜBERBAUUNG | DORFMÜHLCAREAL | LANGENAU | 79/07 101 A |
| AUSFÜHRUNGSPROJEKT | | | MST.1/200 |
| GRUNDRISS 1. UG | | | |

1737
BR 2653


2653 -29

3737

2653 -40
Keller
Keller

ÜBERBAUUNG

humbert

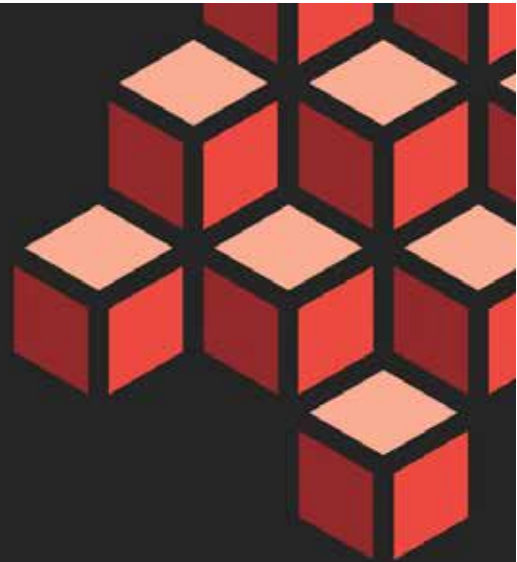

**Ihre lokale
Immobilienpartnerin**

Humbert Immobilien AG | Fansrütistrasse 27 | 3550 Langnau i. E.
T 034 402 11 22 | info@humbert-immobilien.ch | www.humbert-immobilien.ch